



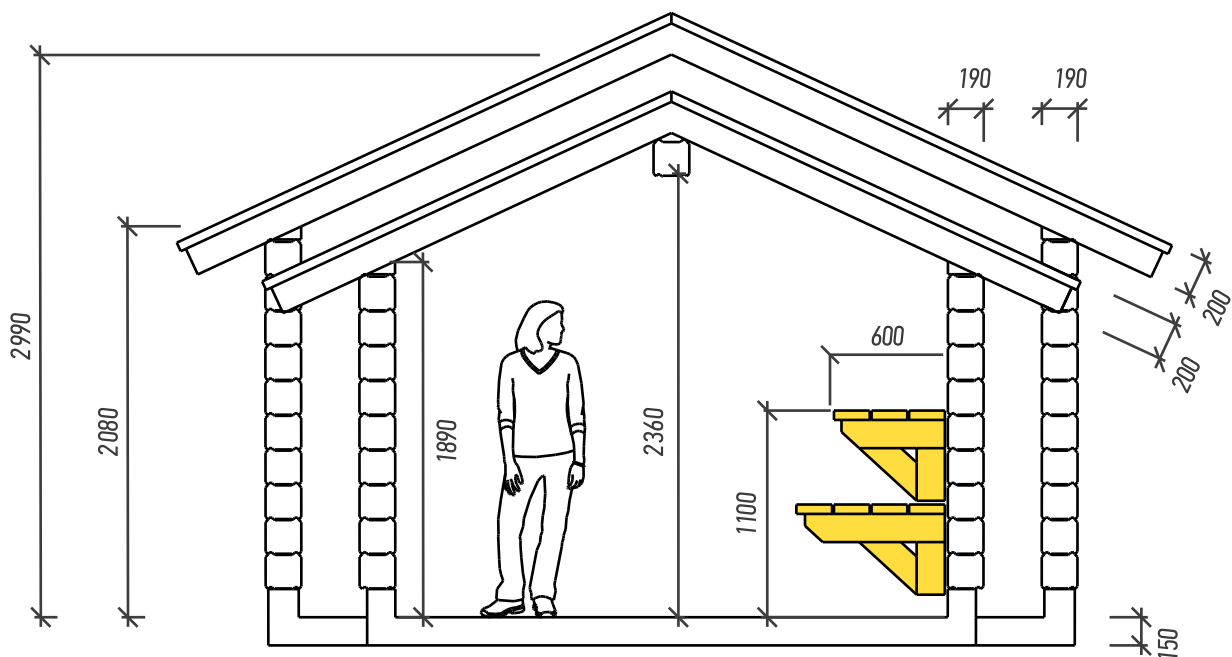


Поперечный разрез бани.

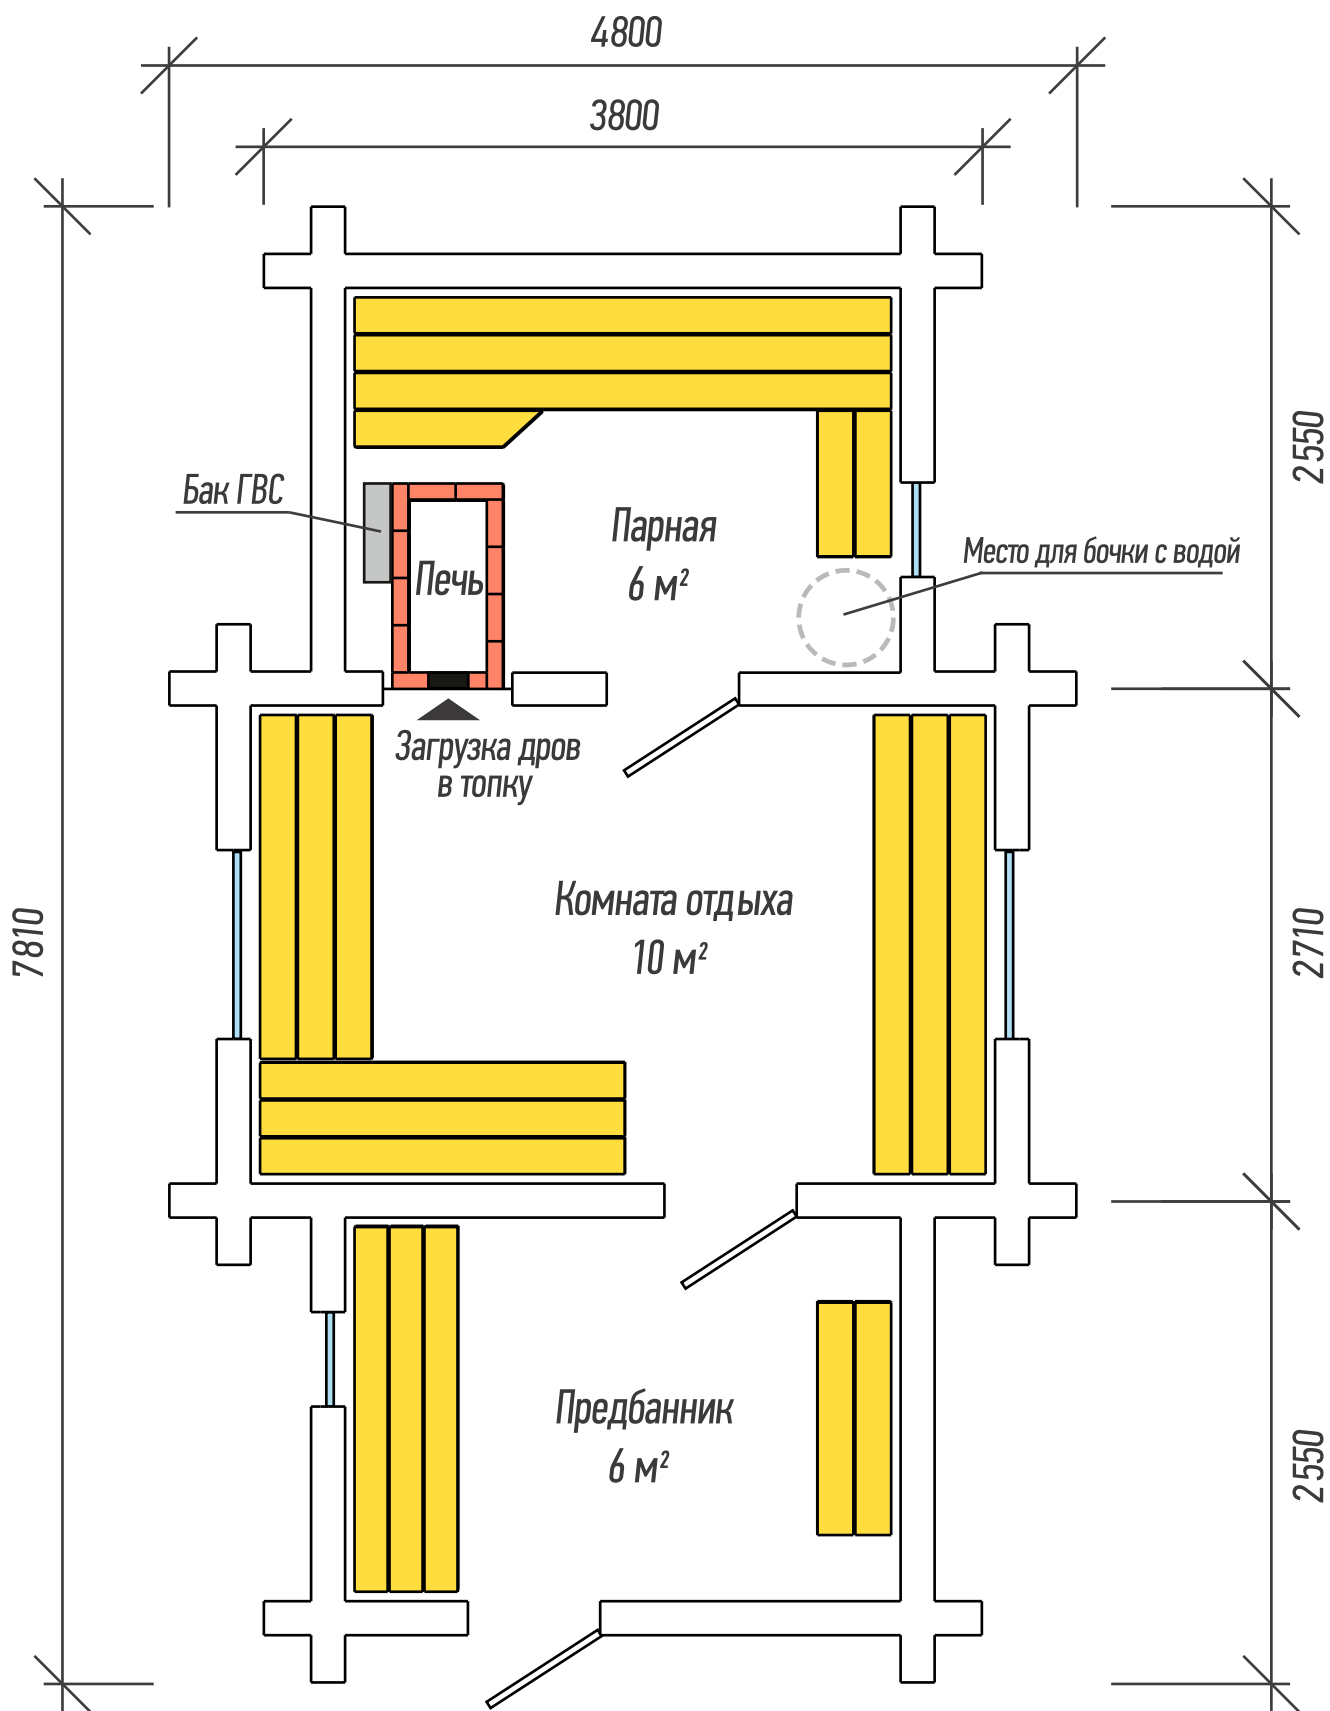


Планировка с совмещенными парной и мыльной.




Планировка с отдельными парной и мыльной.

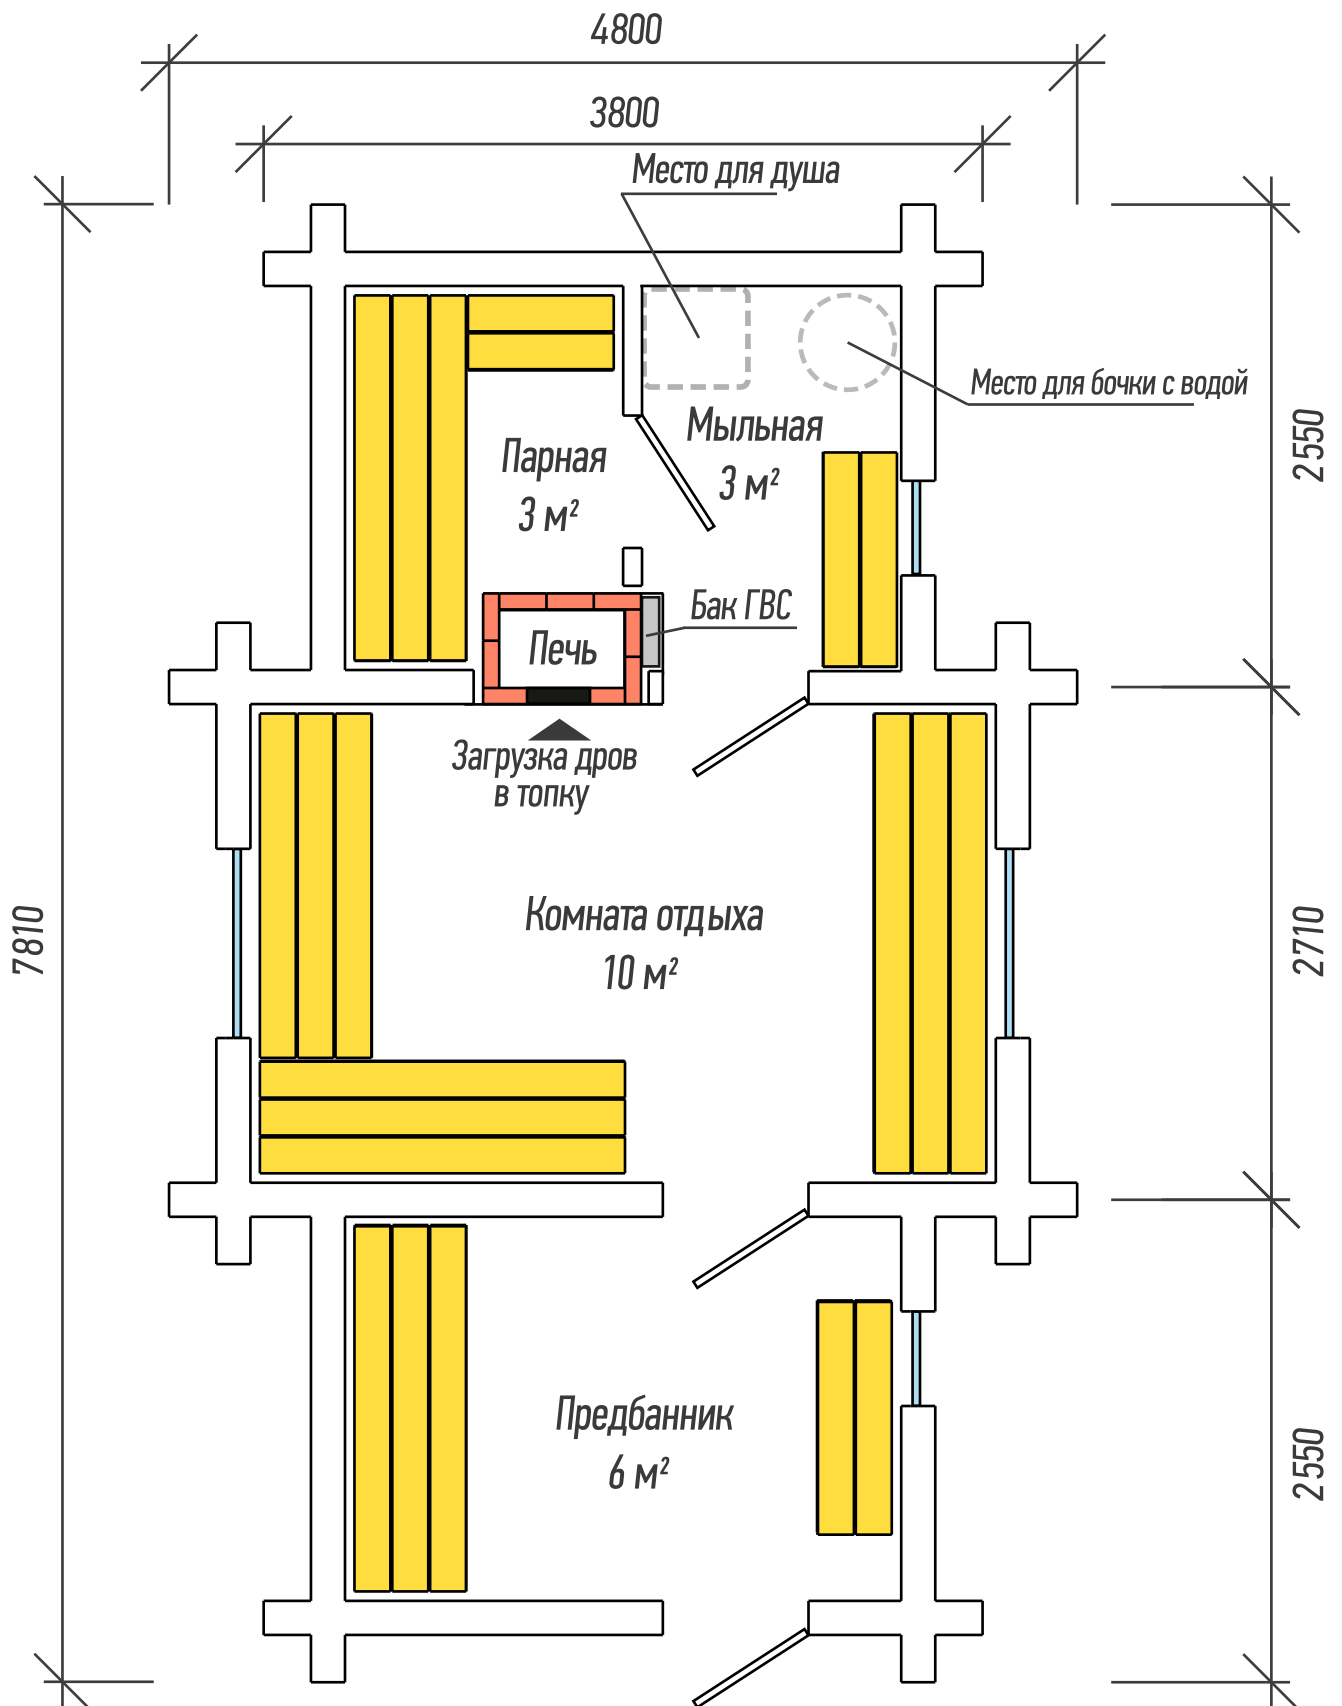

*Левый фасад*

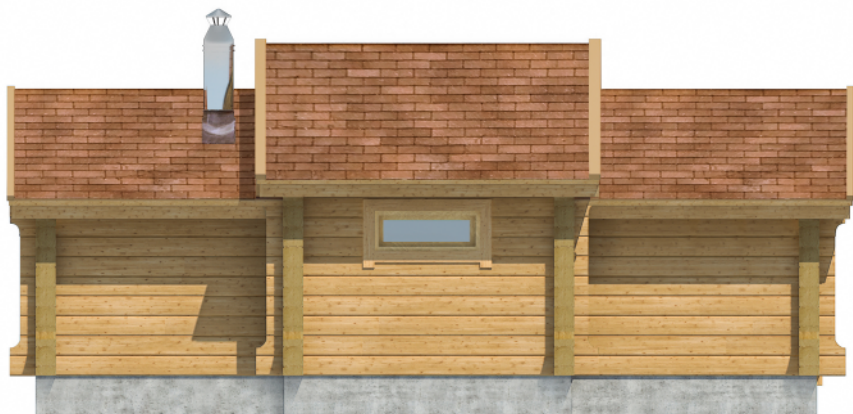

*Главный фасад*

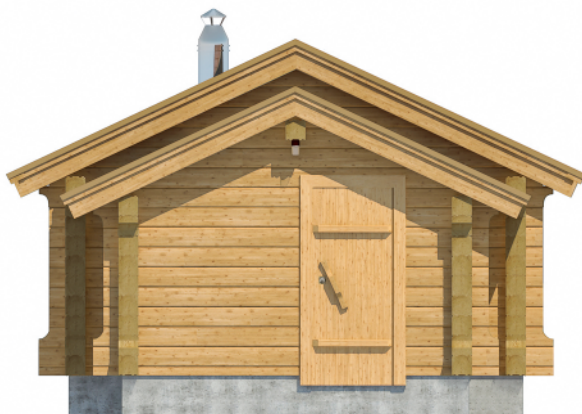

*Правый фасад*



*Тыловой фасад*



*Показаны фасады для бани с отдельными парной и мыльной.*